




CASA

EDIFICIO



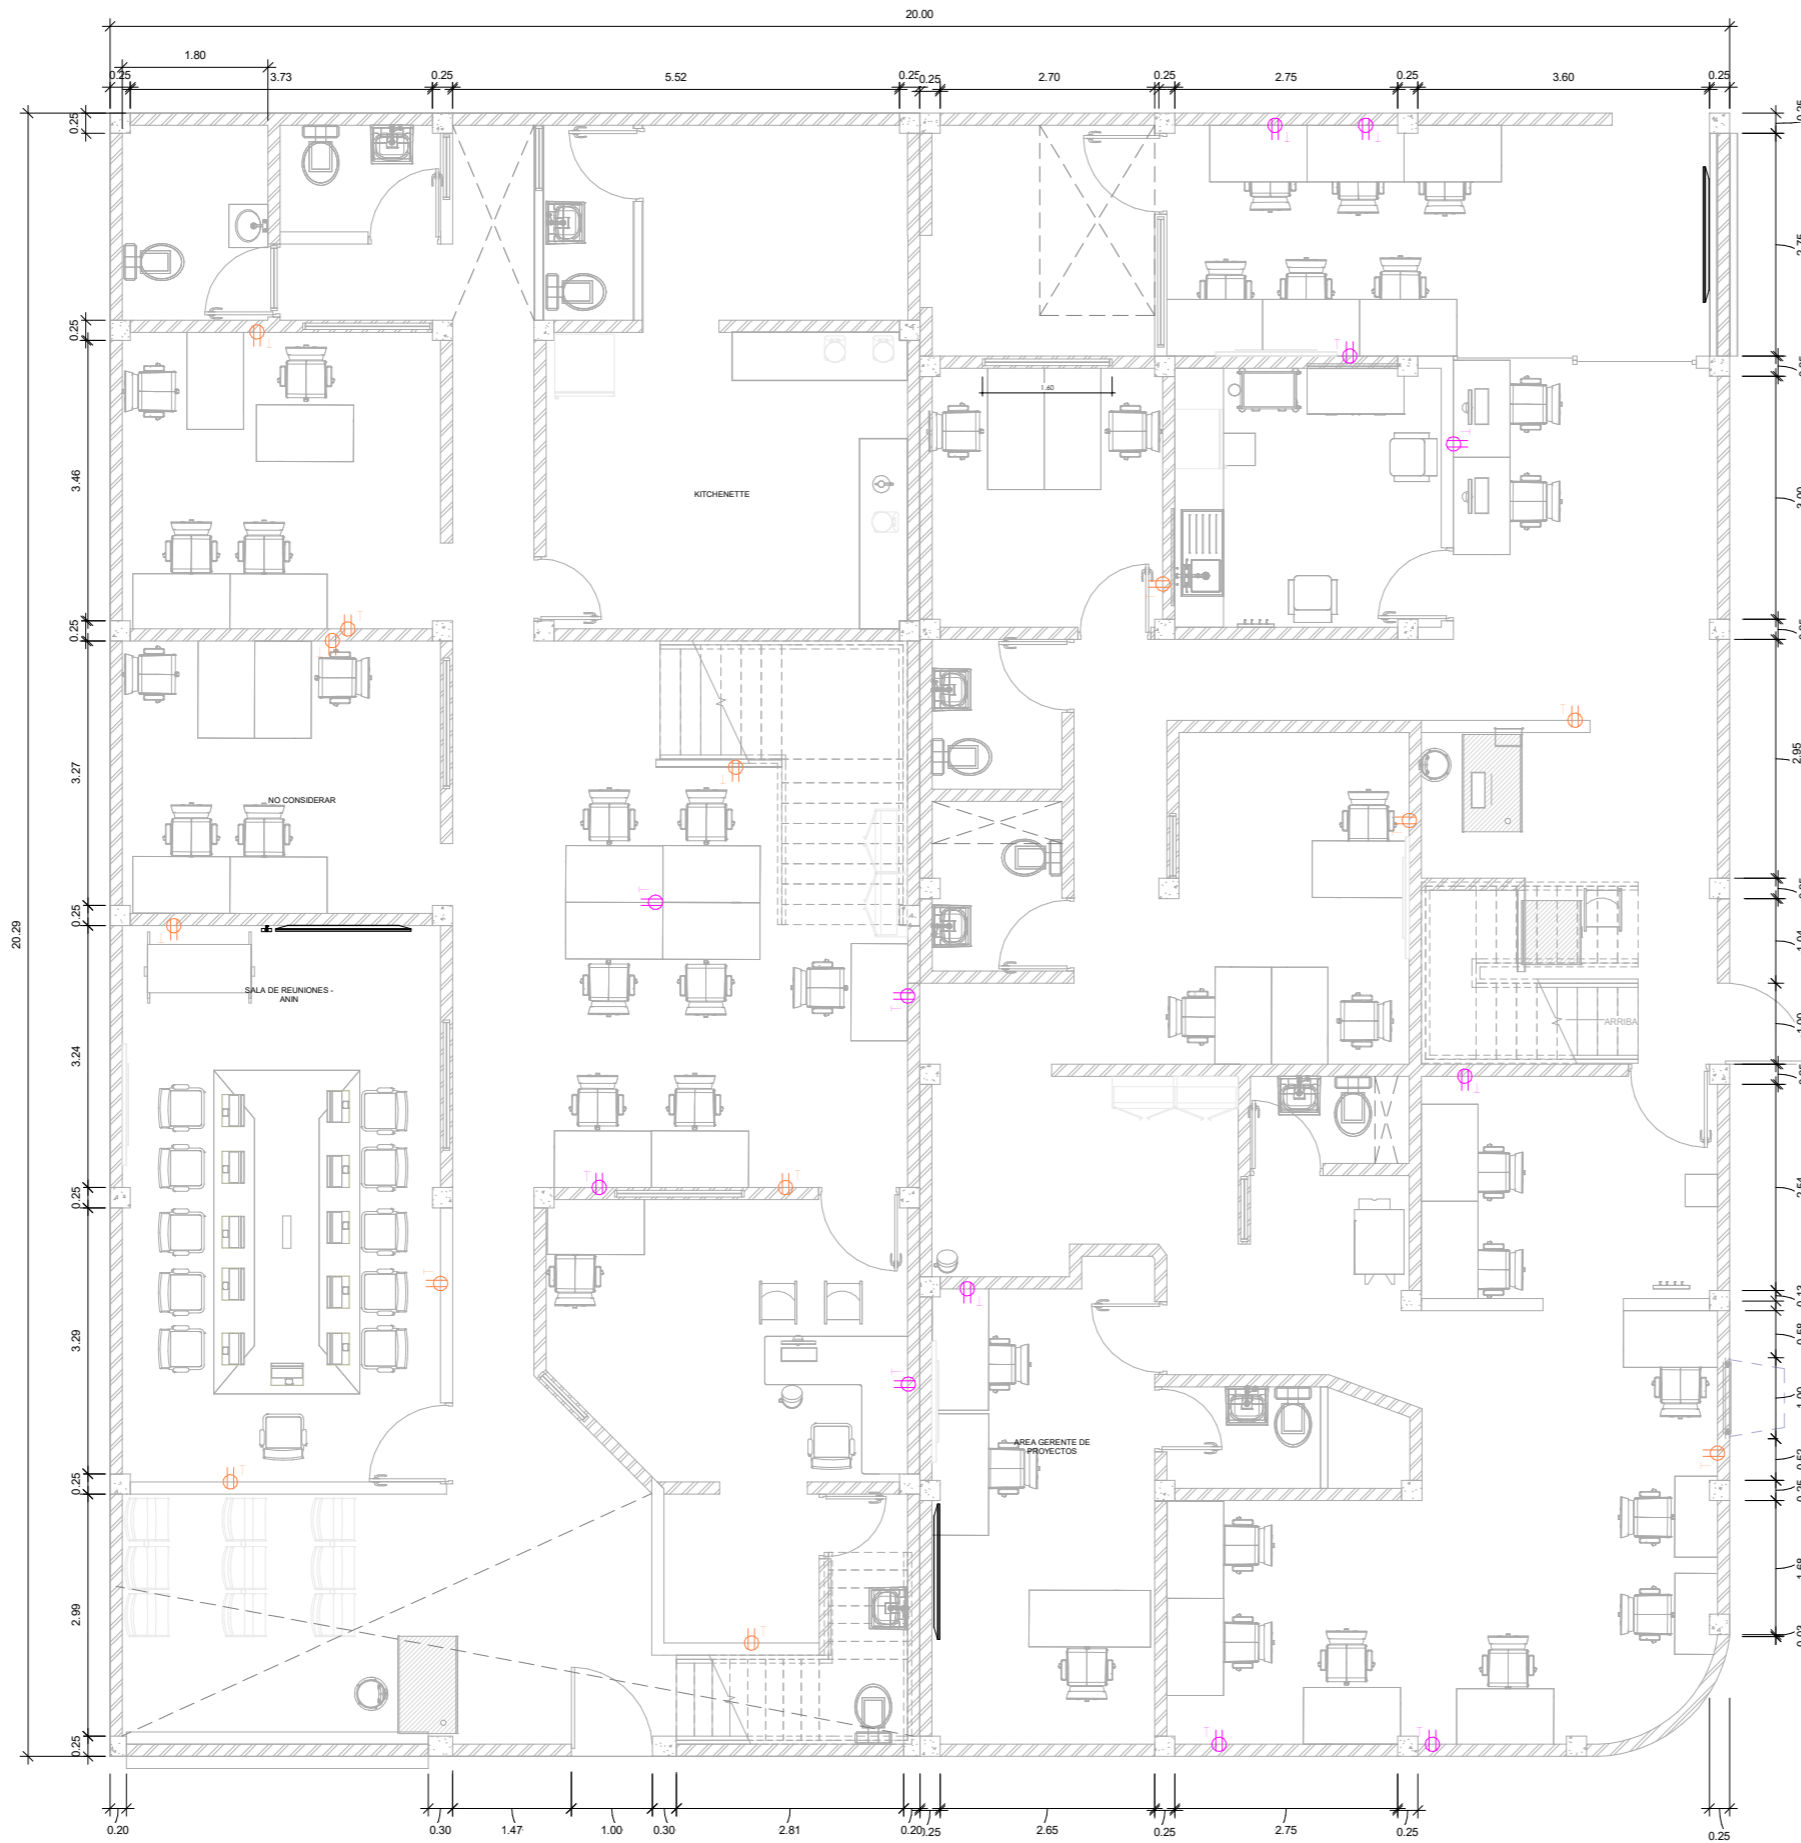

 TOMACORRIENTES EXISTENTES INSTALADOS	15
 TOMACORRIENTES NUEVOS	12

PRIMER PISO

CASA

EDIFICIO






 TOMACORRIENTES EXISTENTES INSTALADOS	17
 TOMACORRIENTES NUEVOS	13

SEGUNDO PISO


CASA

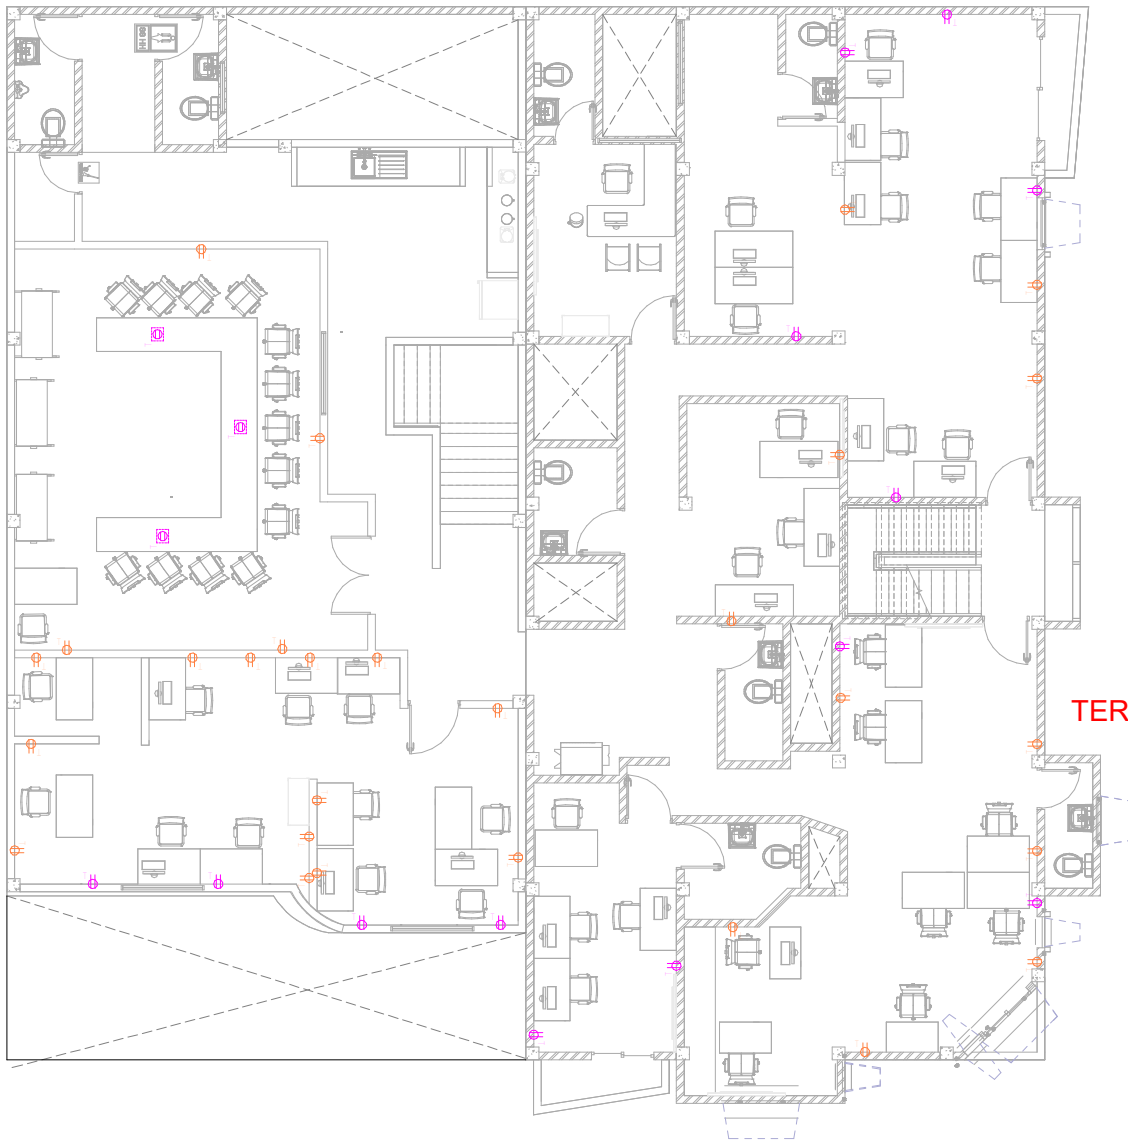

EDIFICIO



 TOMACORRIENTES EXISTENTES INSTALADOS	29
 TOMACORRIENTES NUEVOS	16

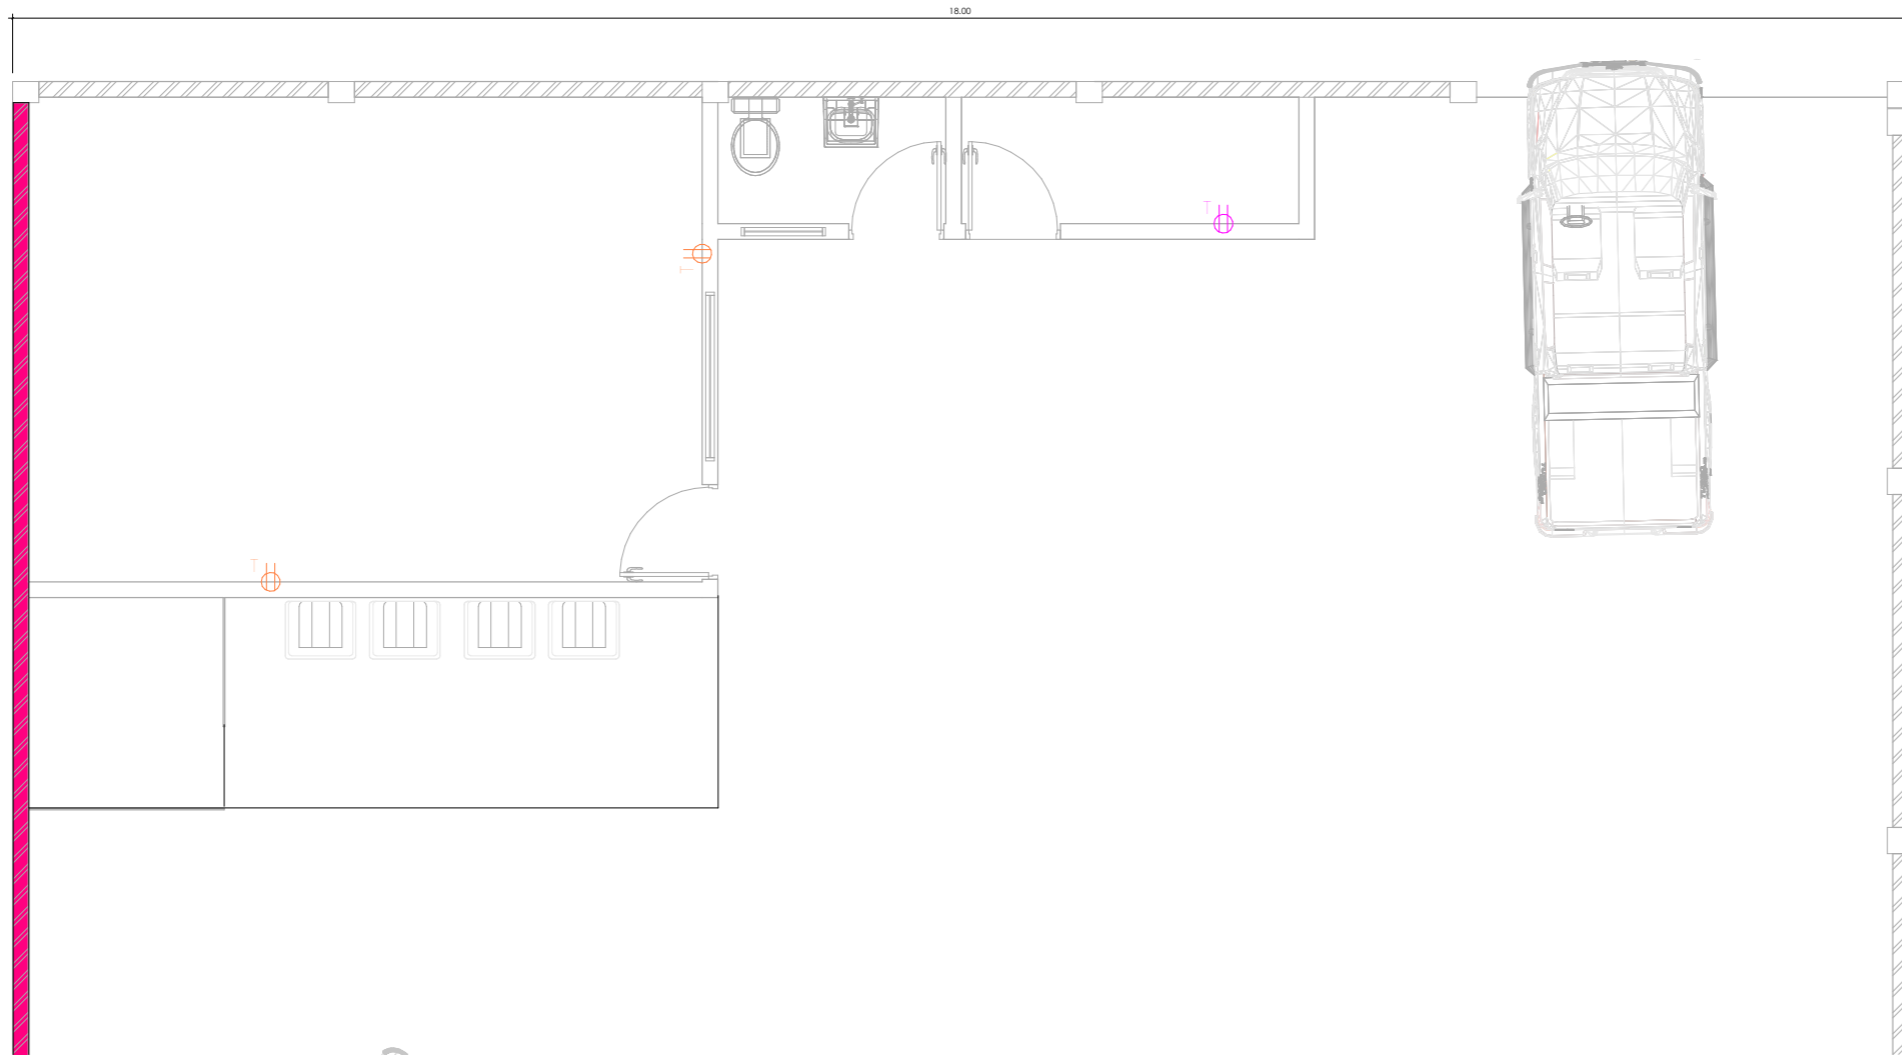TERCER NIVEL



 TOMACORRIENTES EXISTENTES	2
 TOMACORRIENTES NUEVOS	1